




LEGENDE - LEGGENDA

- Achse Bestand  
asse esistente
- Achse Tauferer Bahn  
asse ferrovia Campo Tures
- Achse Tauferer Bahn Variante  
asse ferrovia Campo Tures Variante

AUTONOME PROVINZ BOZEN - SÜDTIROL

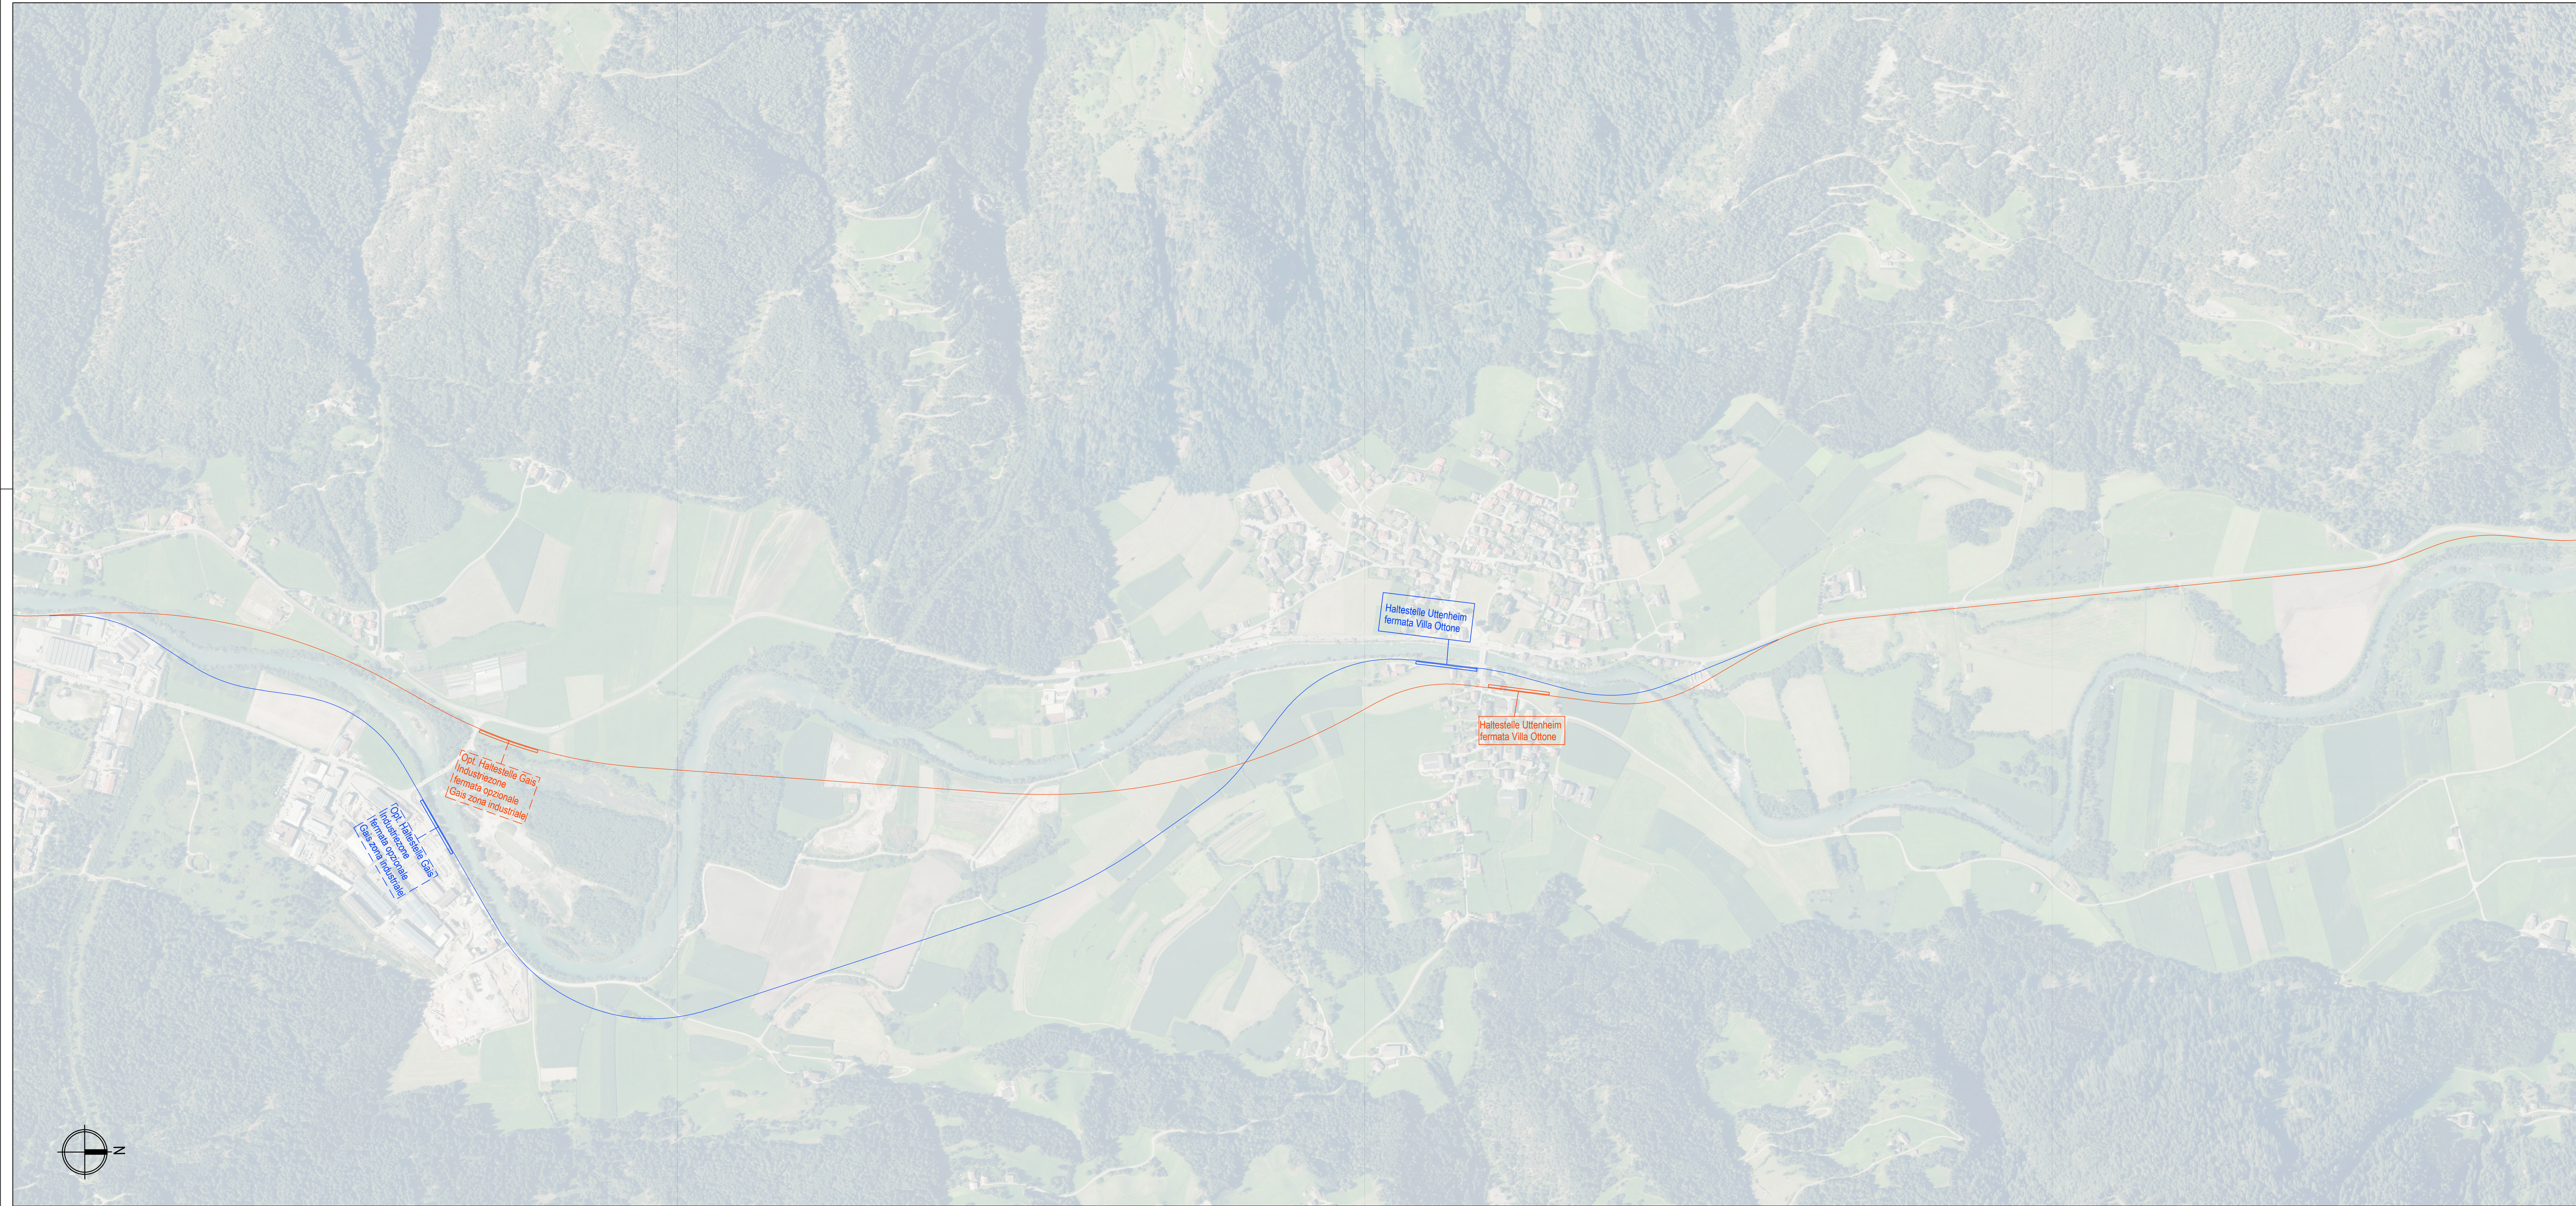

PROVINCIA AUTONOMA DI BOLZANO - ALTOADIGE

PROVINCIA AUTONOMA DE BULSAN - SÜDTIROL

Bauherr:      Comittente:



Machbarkeitsstudie      Studio di fattibilità

Reaktivierung der Tauferer Bahn    Riatt. ferrovia - Campo Tures

Planinhalt:      Contenuto:  
Eisenbahnsystem    Impianto ferroviario  
Lageplan      Planimetria

Planungsgruppe    Gruppo di progettazione

STERZING    VIPITENO

Der Planer    Ingegnurgenrschaft Pandeller GmbH

Il Progettista    Ingegnri associati Pandeller S.r.l.

Ing. Hans Pandeller    Ing. Hans Pandeller

Die Behörde    L'amministrazione

|      |                             |                           |          |                    |          |
|------|-----------------------------|---------------------------|----------|--------------------|----------|
| Cod. | PGEC-00109-STU-010-GEN-LP-B | Plangröße/<br>Dimensione: | 1470x500 | Maßstab/<br>Scala: | 1 : 5000 |
|------|-----------------------------|---------------------------|----------|--------------------|----------|

| Revision/<br>Revisione | Beschreibung / Descrizione           | Datum/<br>Data | Geszeichnet/<br>Redatto | Kontrolliert/<br>Controllato | Genehmigt/<br>Approvato |
|------------------------|--------------------------------------|----------------|-------------------------|------------------------------|-------------------------|
| A                      | Erstellung / Prima edizione          | 13.05.2022     | LUT                     | MOB                          | HPA                     |
| B                      | Finale Version / Edizione definitiva | 15.08.2022     | LUT                     | MOB                          | HPA                     |
| C                      |                                      |                |                         |                              |                         |
| D                      |                                      |                |                         |                              |                         |
| E                      |                                      |                |                         |                              |                         |

